


Villa B

LIMITÉ DE PARCELLE

LIMITÉ DE PARCELLE

- Faite
▲
435,01
- Corniche
▲
433,46
- Etage
▲
430,80
- Rez-de-chausée
▲
428,00
- Sous-sol
▲
425,20

701
155
246
300

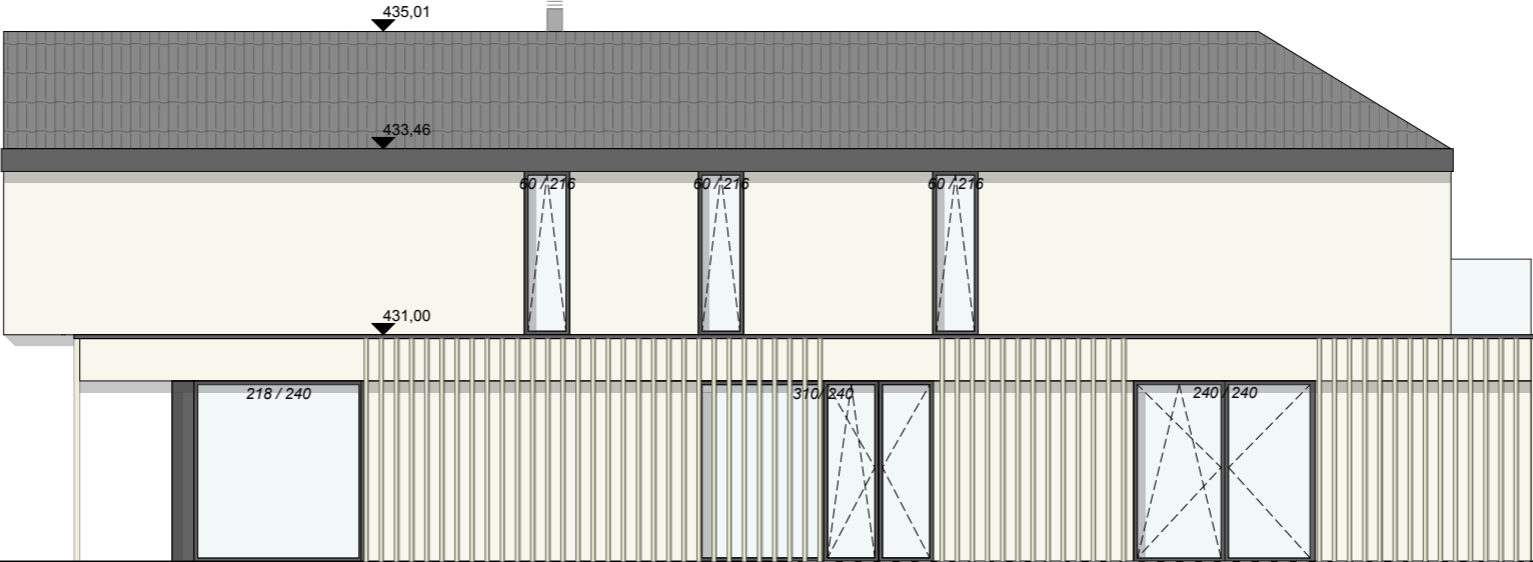

TA

TA

TN

TN