


Villa A

LIMITE DE PARCELLE

LIMITE DE PARCELLE

- Faîte
▲
435,01
- Corniche
▲
433,46
- Etage
▲
430,80
- TA Rez-de-chaussée
▲
428,00
- Sous-sol
▲
425,20

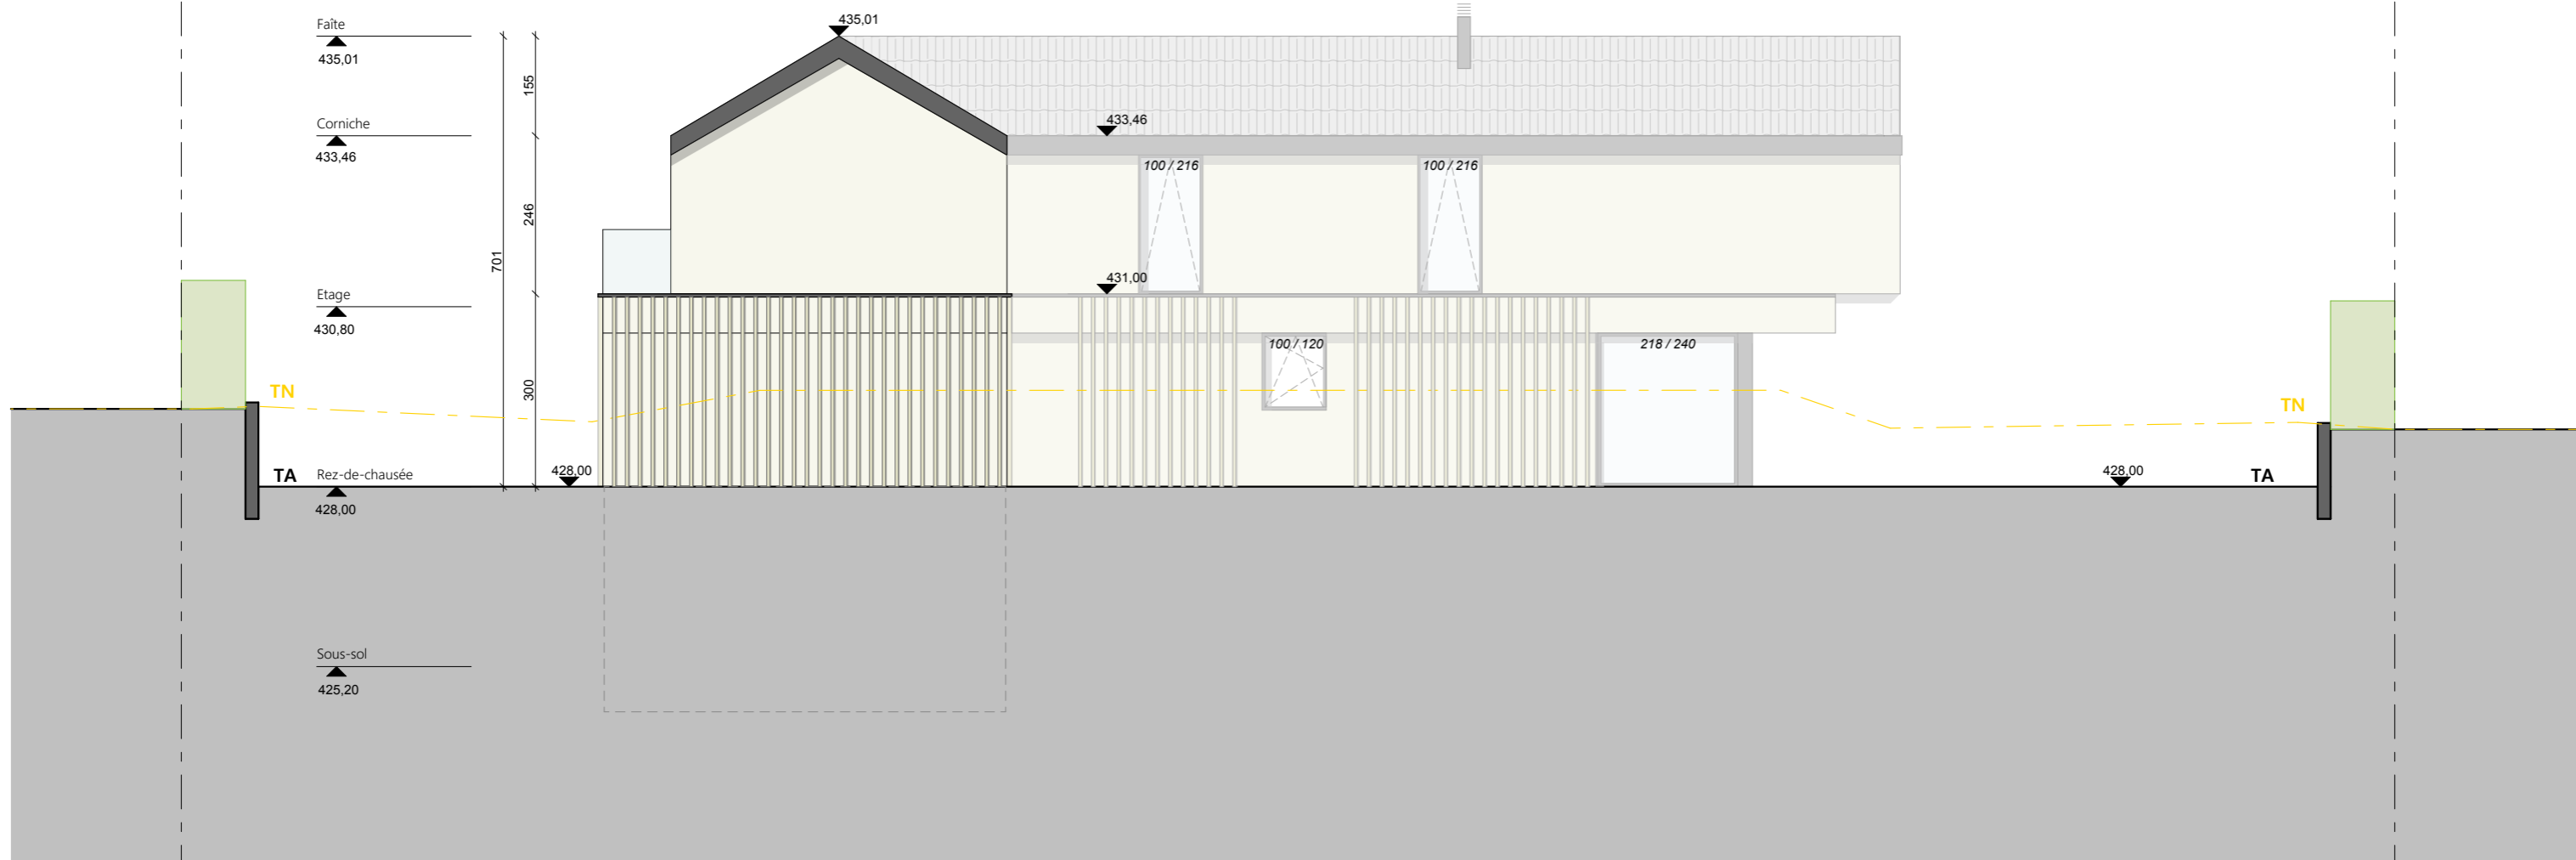

701
155
246
300

435,01

433,46

100 / 216

100 / 216

431,00

100 / 120

218 / 240

428,00

428,00

TN

TN

TA

TA