Villa A

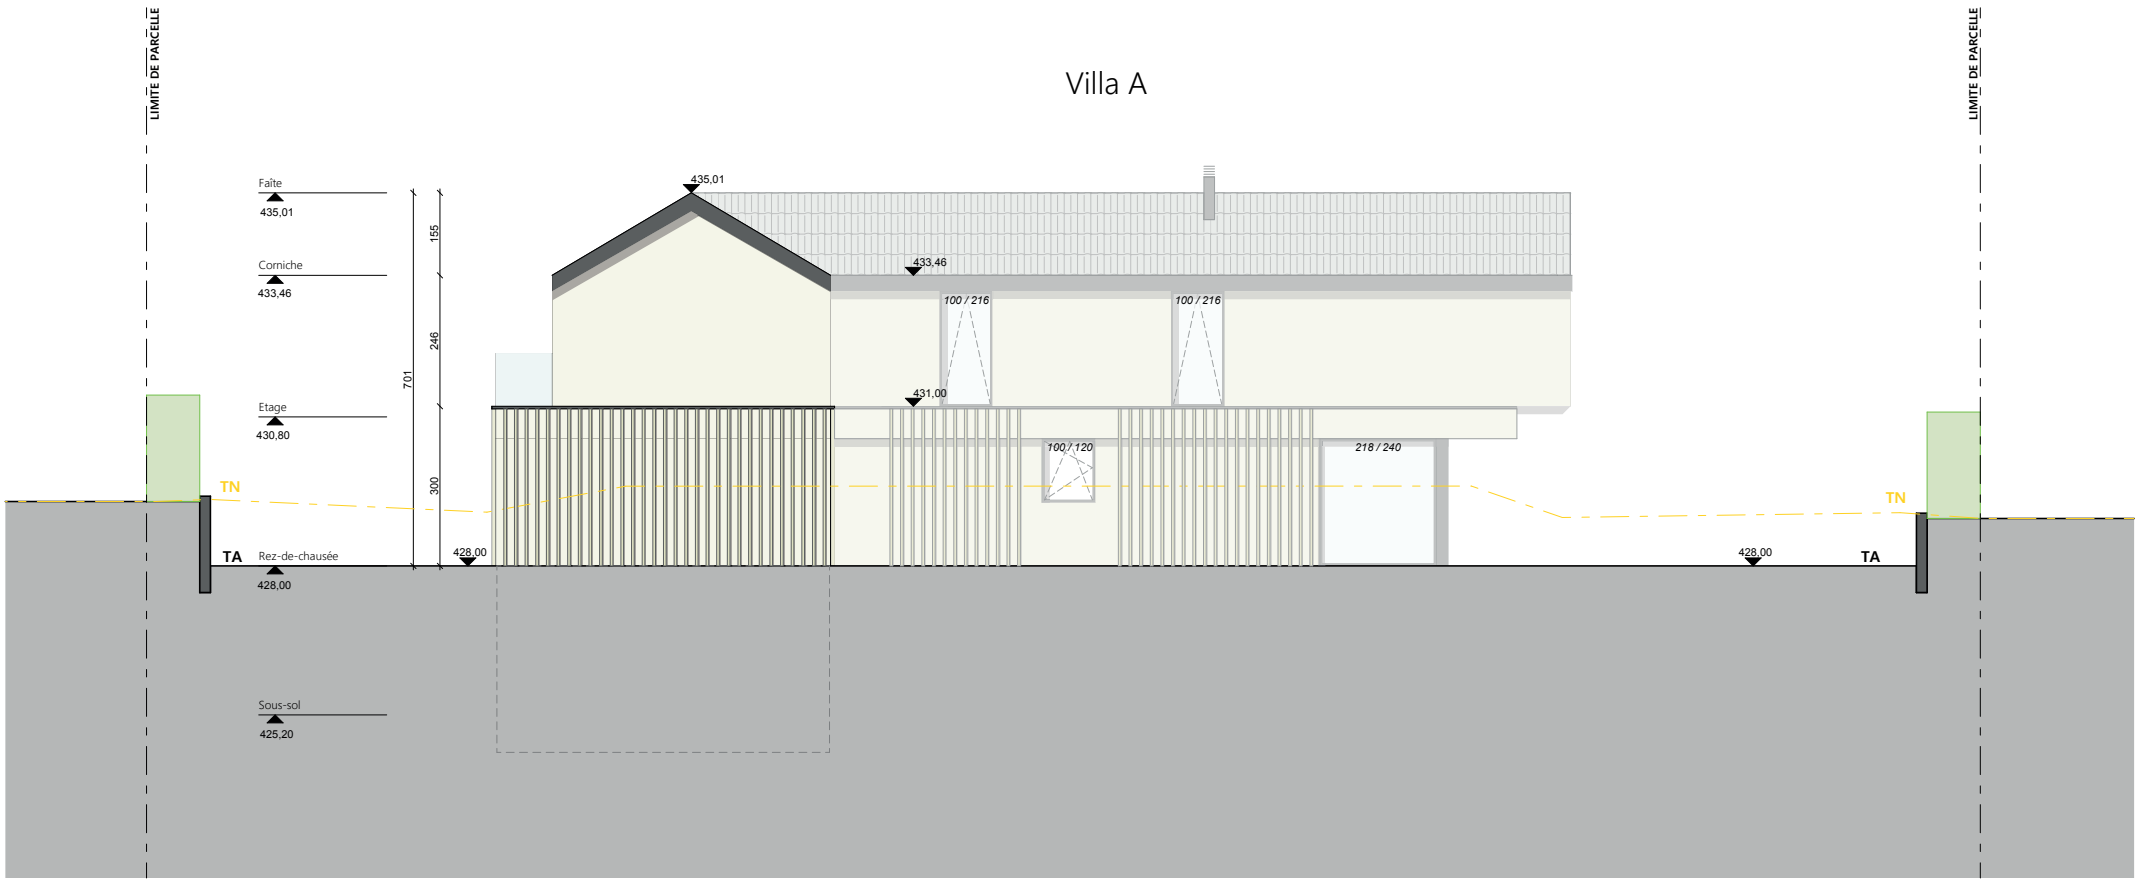
LIMITE DE PARCELLE
LIMITE DE PARCELLE
Faîte
435,01
Corniche
433,46
Etage
430,80
Rez-de-chausée
428,00
Sous-sol
425,20
701
155
246
300
435,01
433,46
431,00
428,00
428,00
100 / 216
100 / 216
100 / 120
218 / 240
TN
TN
TA
TA

Villa B

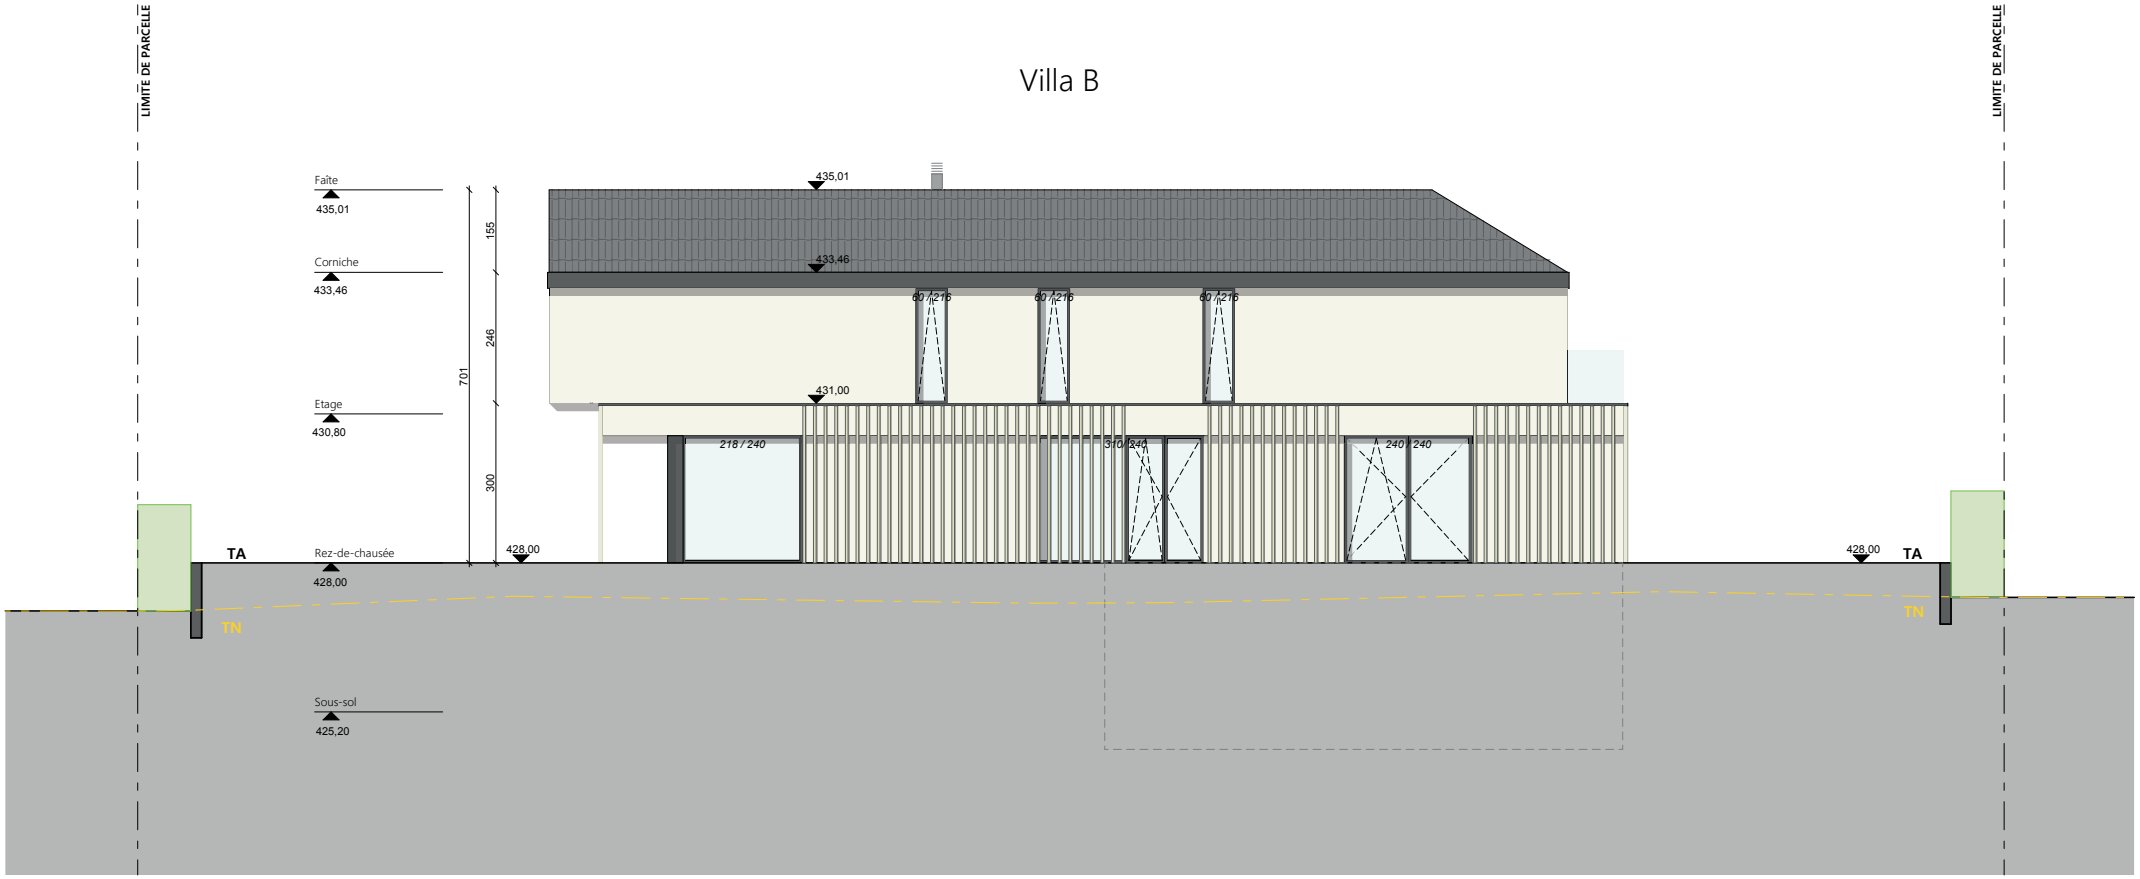
LIMITE DE PARCELLE
LIMITE DE PARCELLE
Faîte
435,01
Corniche
433,46
Etage
430,80
Rez-de-chausée
428,00
Sous-sol
425,20
701
155
246
300
435,01
433,46
431,00
428,00
60 / 216
60 / 216
60 / 216
218 / 240
310 / 344
240 / 240
TA
TA
TN
TN

Villa A

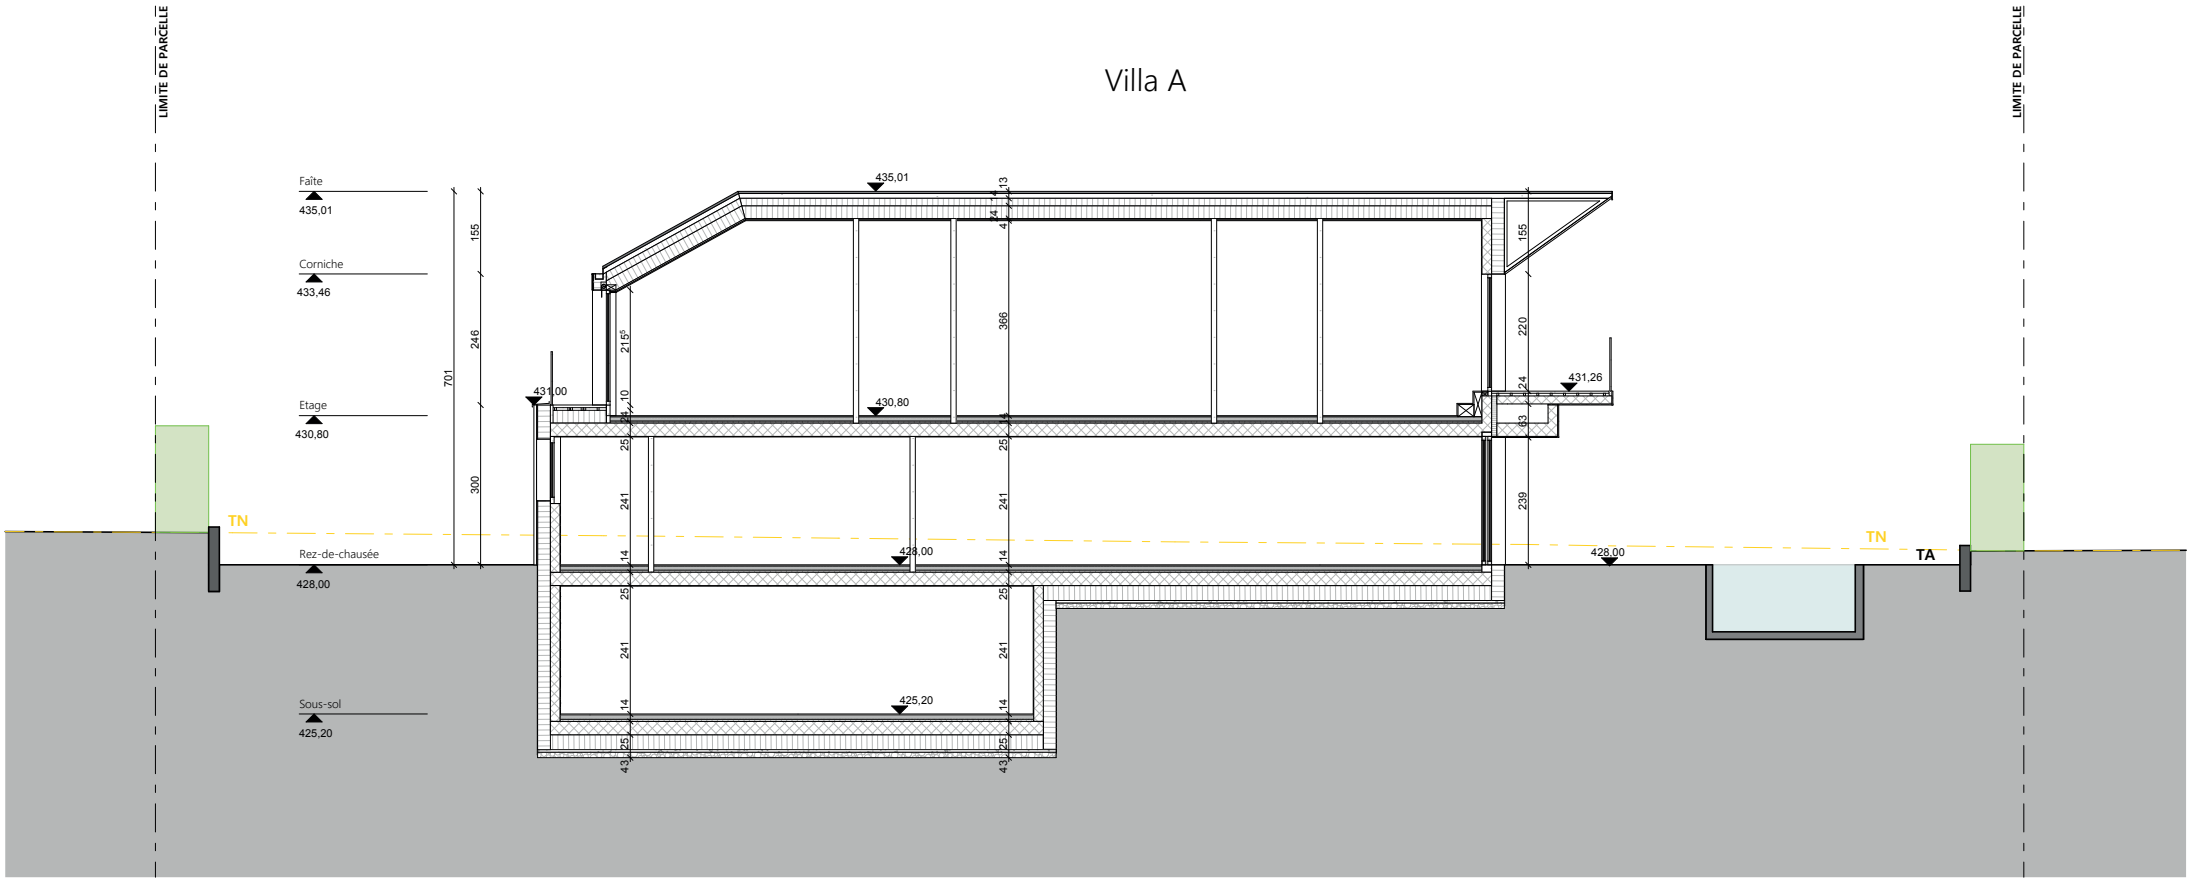
LIMITE DE PARCELLE
LIMITE DE PARCELLE
Faîte
435,01
Corniche
433,46
Etage
430,80
Rez-de-chausée
428,00
Sous-sol
425,20
TN
TN
TA
435,01
431,00
430,80
428,00
425,20
431,26
428,00
701
155
246
300
155
220
24
63
239
366
241
241
241
241
25
14
43

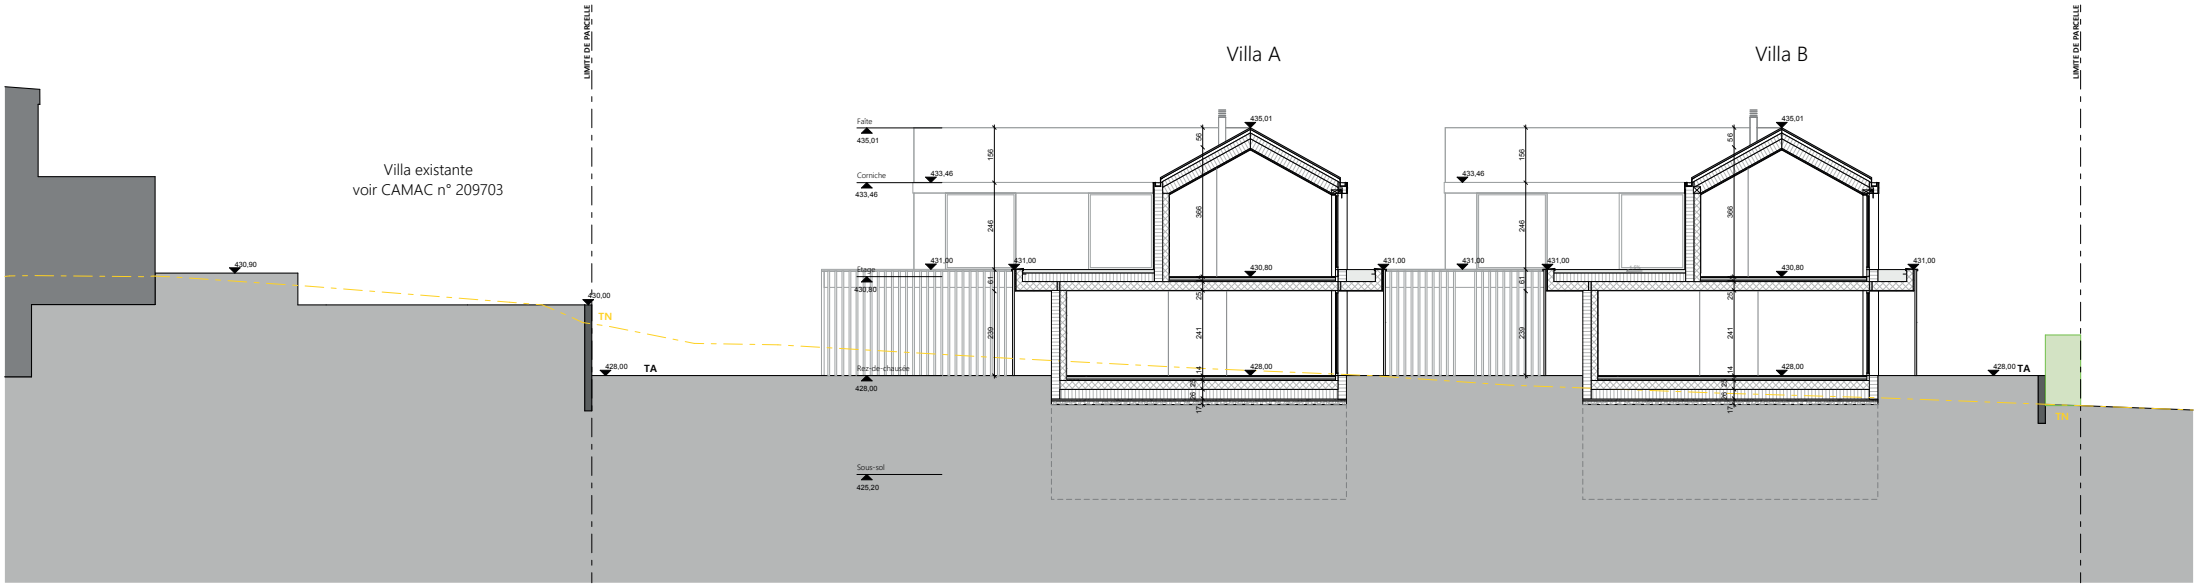
LIMITE DE PARCELLE
Villa existante
voir CAMAC n° 209703
430,90
430,00
TN
428,00
TA
Villa A
Villa B
Faîte
435,01
Corniche
433,46
Etage
430,80
Rez-de-chaussée
428,00
Sous-sol
425,20
431,00
156
246
64
239
56
366
25
241
14
20
20
17
435,01
433,46
431,00
430,80
428,00
LIMITE DE PARCELLE

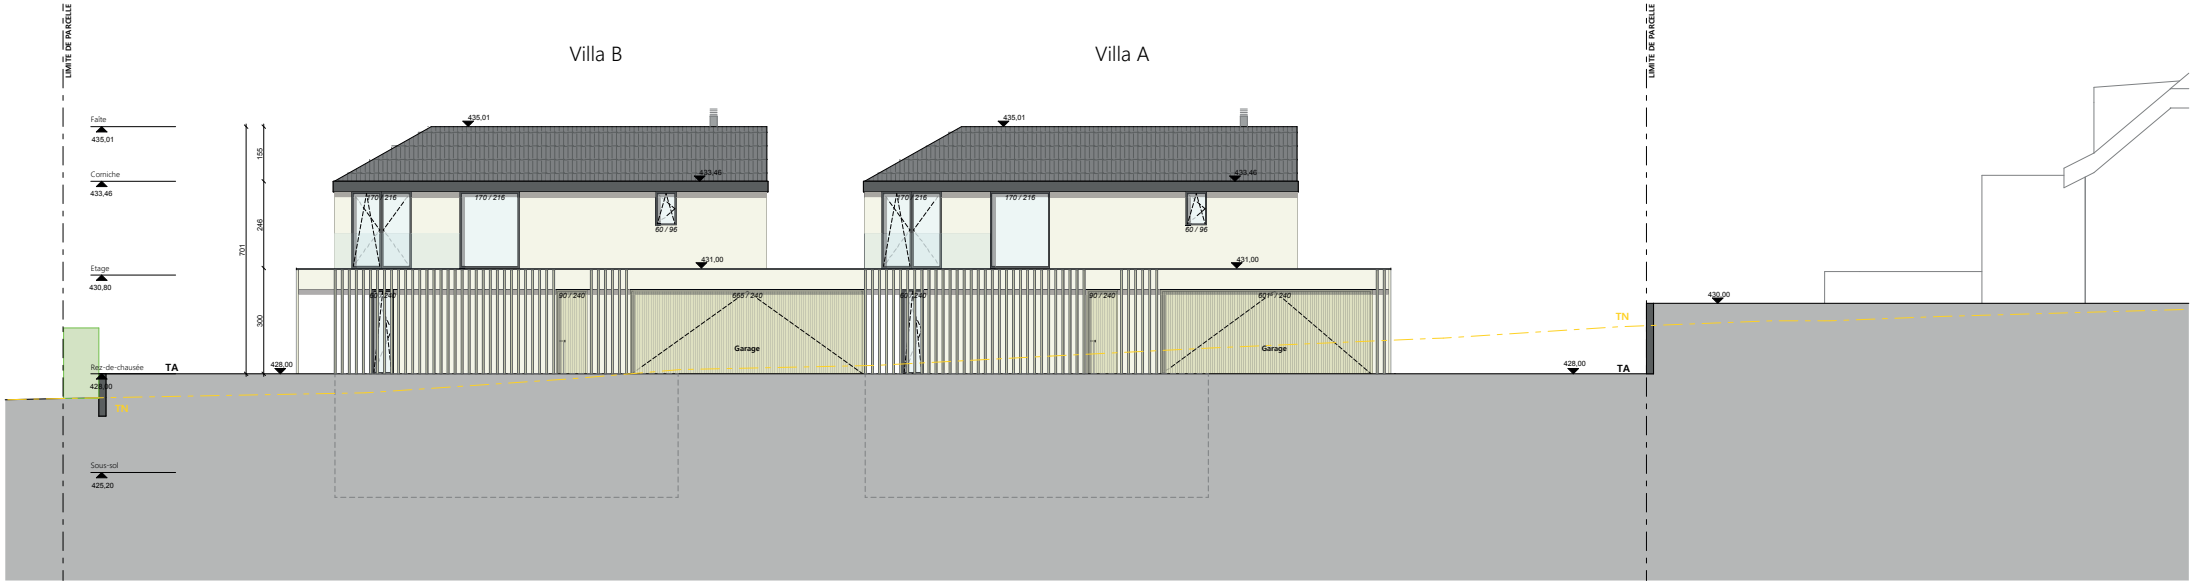
LIMITE DE PARCELLE
Villa B
Villa A
LIMITE DE PARCELLE
Faîte
435,01
Corniche
433,46
Etage
430,80
Rez-de-chausée
428,00
Sous-sol
425,20
155
246
300
701
435,01
433,46
170 / 216
170 / 216
60 / 96
431,00
90 / 240
555 / 240
Garage
TA
TN
428,00
435,01
433,46
170 / 216
170 / 216
60 / 96
431,00
90 / 240
Garage
TA
TN
428,00
430,00

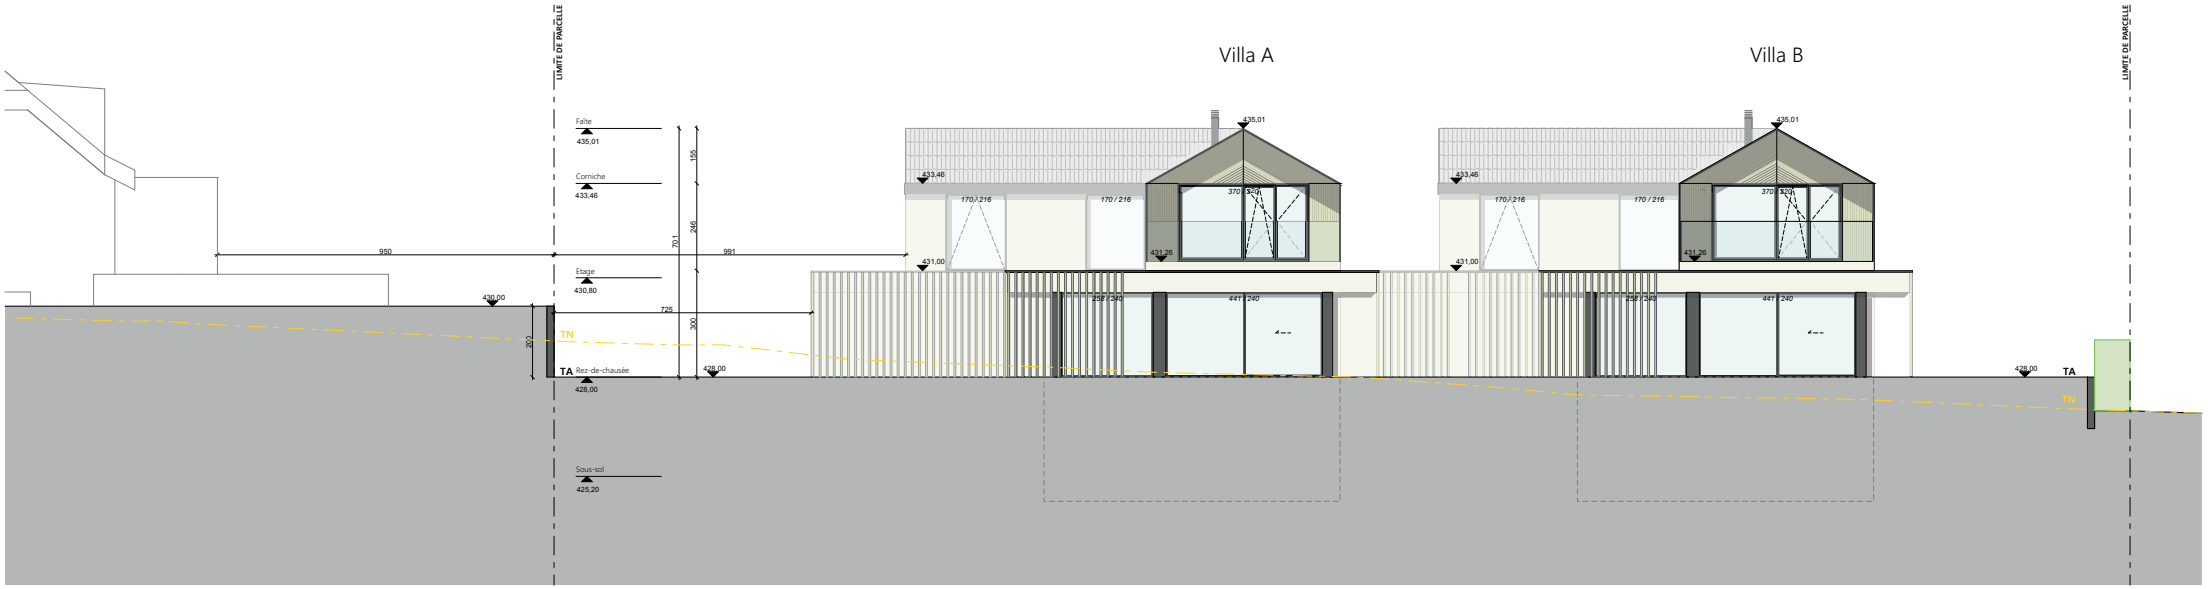
LIMITE DE PARCELLE
Villa A
Villa B
LIMITE DE PARCELLE
Faîte
435,01
Corniche
433,46
Etage
430,80
Rez-de-chausée
428,00
Sous-sol
425,20
TN
TA
950
991
725
701
158
248
300
220
430,00
428,00
435,01
433,46
431,00
431,25
170 / 216
370 / 320
441 / 240
257 / 240

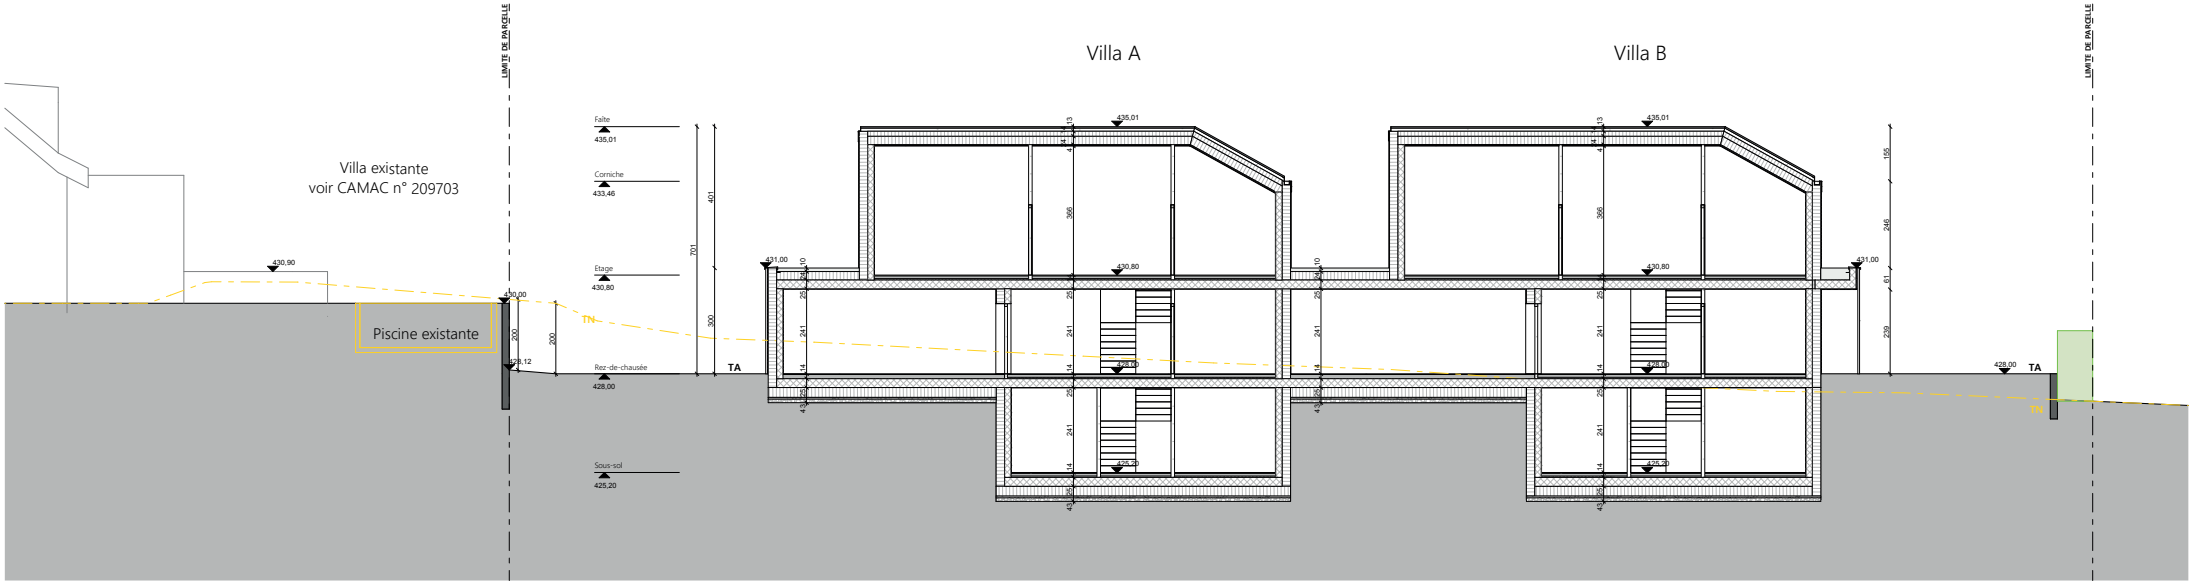
LIMITE DE PARCELLE
Villa A
Villa B
LIMITE DE PARCELLE
Villa existante
voir CAMAC n° 209703
Piscine existante
430,90
430,00
428,12
200
200
TN
Faîte
435,01
Corniche
433,46
Etage
430,80
Rez-de-chaussée
428,00
Sous-sol
425,20
701
401
300
TA
431,00
435,01
430,80
428,00
425,20
395
241
155
246
61
229
428,00
TA
TN

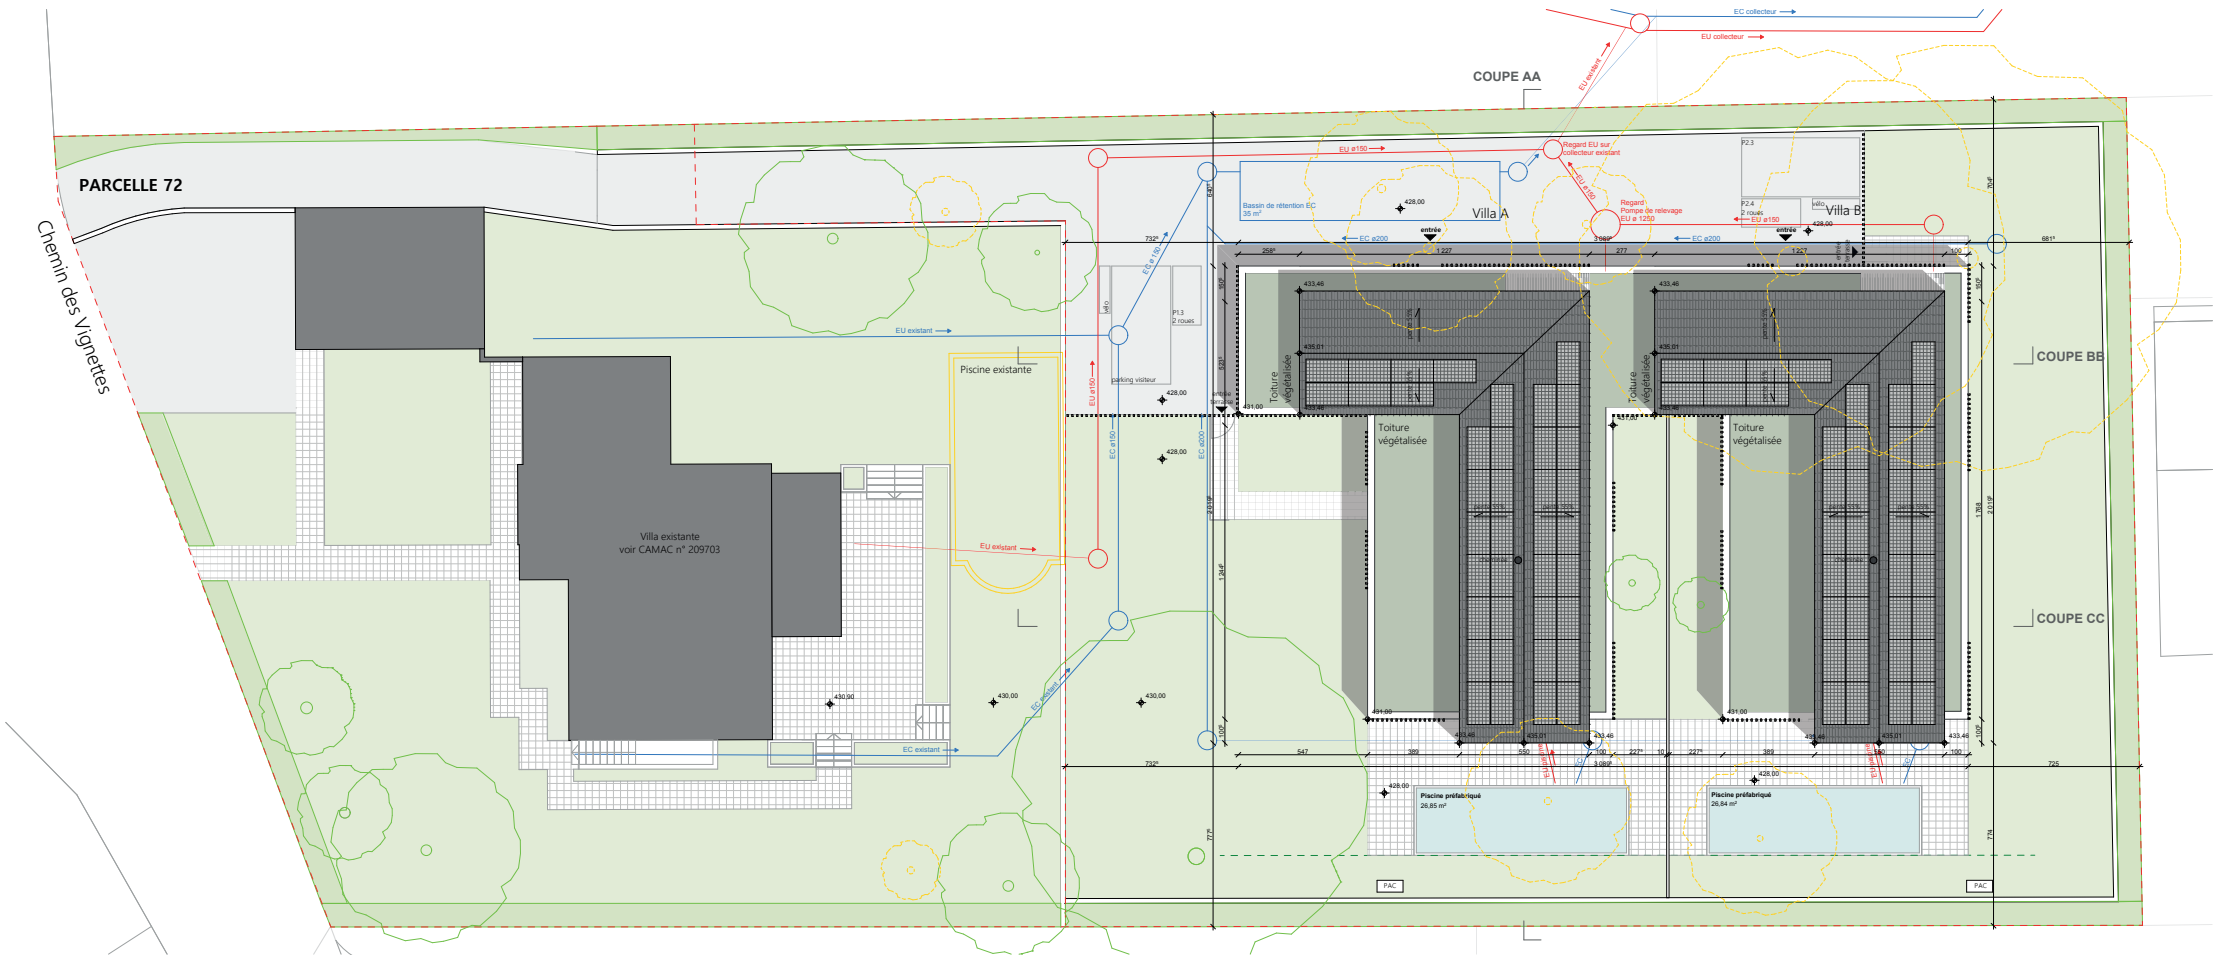
PARCELLE 72
Chemin des Vignettes
COUPE AA
COUPE BB
COUPE CC
EC collecteur
EU collecteur
EU existant
Regard EU sur collecteur existant
EU ø150
Bassin de rétention EC 35 m²
Villa A
Villa B
Regard Pompe de relevage EU ø 1250
EU ø150
EC ø200
entrée
P2.3
P2.4 2 roues
EU ø150
vélo
P1.3 2 roues
parking visiteur
Piscine existante
Villa existante voir CAMAC n° 209703
Toiture végétalisée
Piscine préfabriquée 26,85 m²
Piscine préfabriquée 26,84 m²
PAC